



27419, 51  
 127, 10/31  
 17, 3/10  
 4

v. Pritzwalk

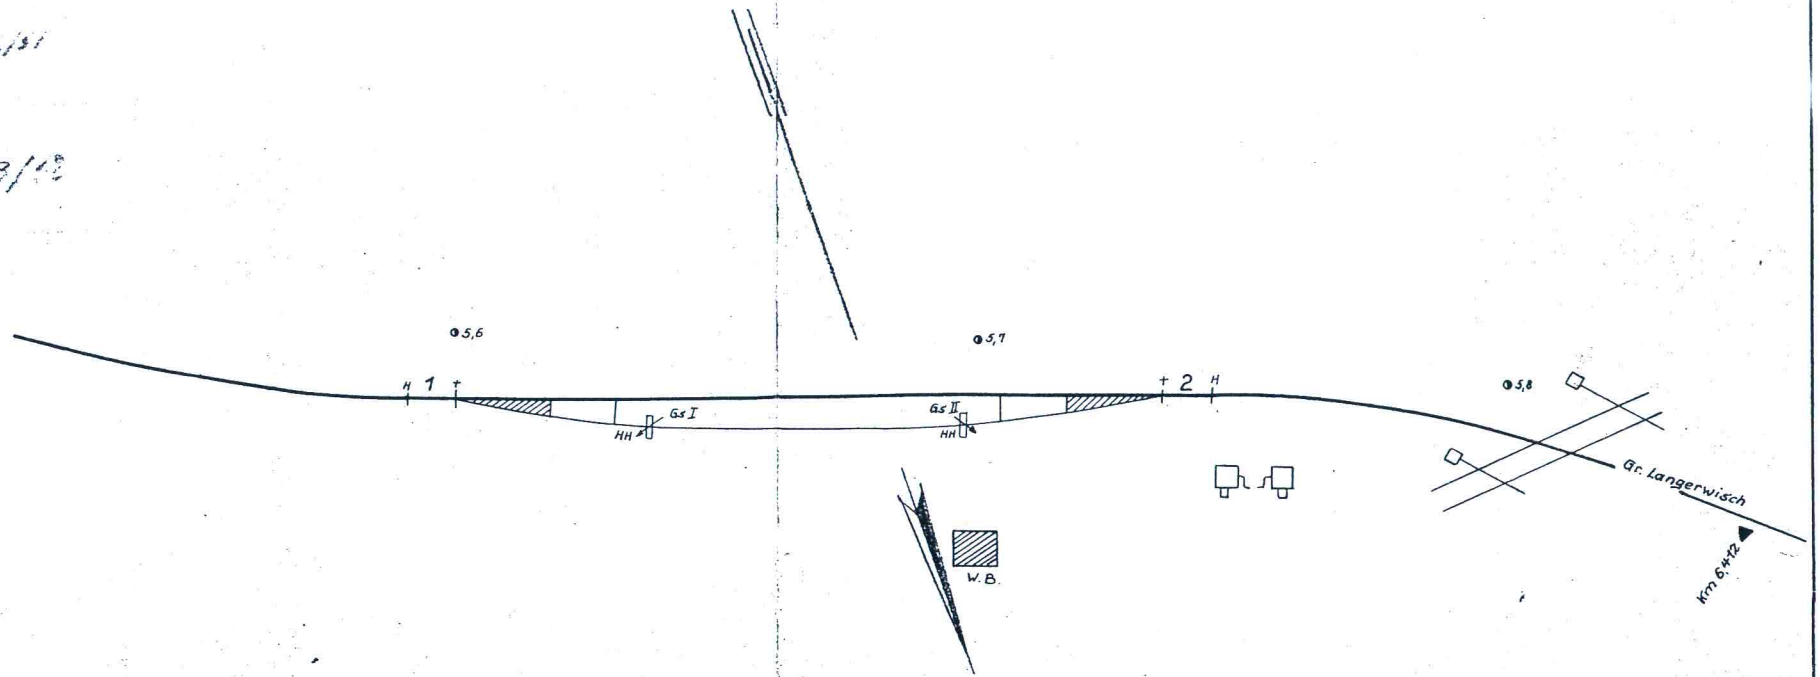

Zugankünder

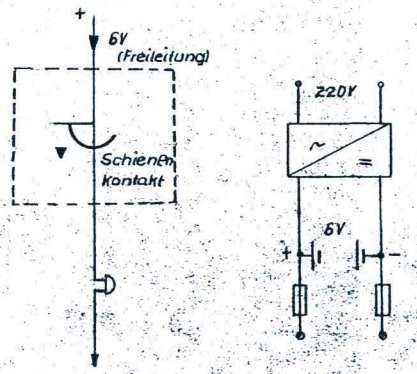

Schlüssel für Schläsler  
 an der Schranke  
 Hst. Kuhbier

Schlüssel zur Schranke	Ersatzschlüssel
e'	e'
e'	e'
e'	e'

Register-Nr. Blatt

1-5	am 3. II. 65
...	...

4				10				Nr 3 Rbd Schwerin Ra Wittenberge Sfm "
3				9				
2				8				
1				7				
Nr	Tag	Gesch.-Z.	Bezernent	Bearbeiter	6			
Feststellungsvermerk für die Änderungen								5
Die Übereinstimmung mit den vorhandenen Anlagen bescheinigt: Sfm Wittenberge, den 1.9.64 gez. Güssner stp								Lageplan geprüft:
								Gesehen: Schwerin, den 30. 8. 57 Reichsbahndirektion <i>[Signature]</i>
	Tag	Name	Aufgestellt: Schwerin, den 30. 8. 57 Reichsbahndirektion <i>[Signature]</i>					<b>Deutsche Reichsbahn</b>
bearbeitet	28.8.51	Reigel						
gezeichnet	27.8.51	Witz						
Maßstab 1:1000	<b>Sicherungsanlagen          Hst-Kuhbier</b>							<b>296/1</b>
Strecke: Pritzwalk - Putlitz								Ausgabe vom Ersatz für Ersatz durch