


von Parchim 58,7A1 Streckengleis nach Karow

Bf Karow

24,60 / 61,00 / 71,60

Anschluß:
VE Gut Karow

Gleis Nr	Art des Gleises	Nutzlänge m
1	Ein- u. Ausfahrsgleis	390
2	"	620
3	"	390
4	"	365
5	"	660
6	"	625
7	Ausfahr- u. Richtungsgl.	280
8	"	240
10	"	225
11-9	Richtungsgl.	265
12	"	240
14	Lokgleis	145
15	"	43
16	"	100
17	"	90
18	Ausziehggleis	310
23	Rampengleis	205
24	Ladegleis	105
25	"	195

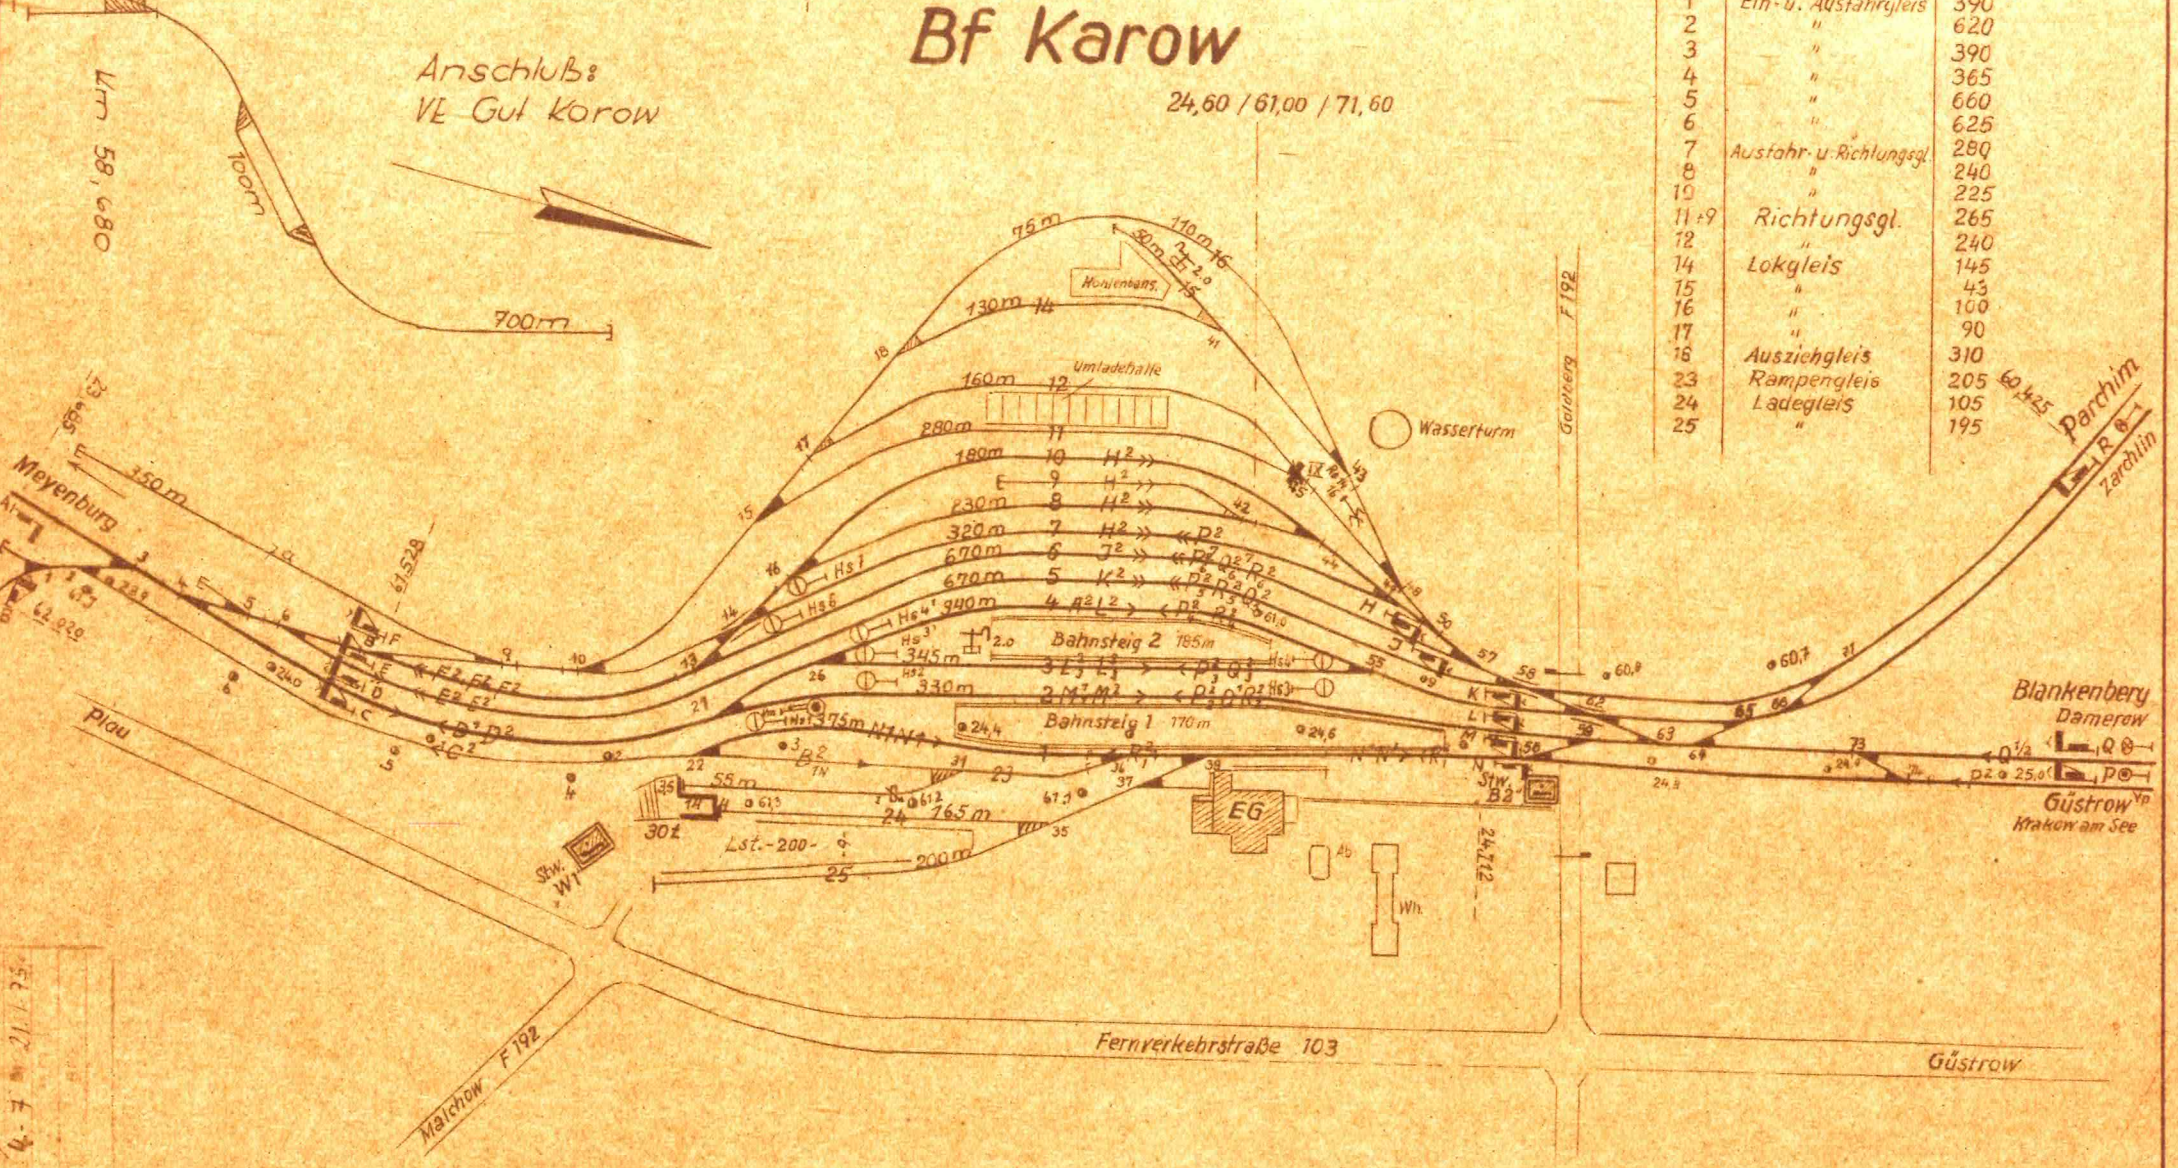

57.112 F.4