


Nur für den Dienstgebrauch

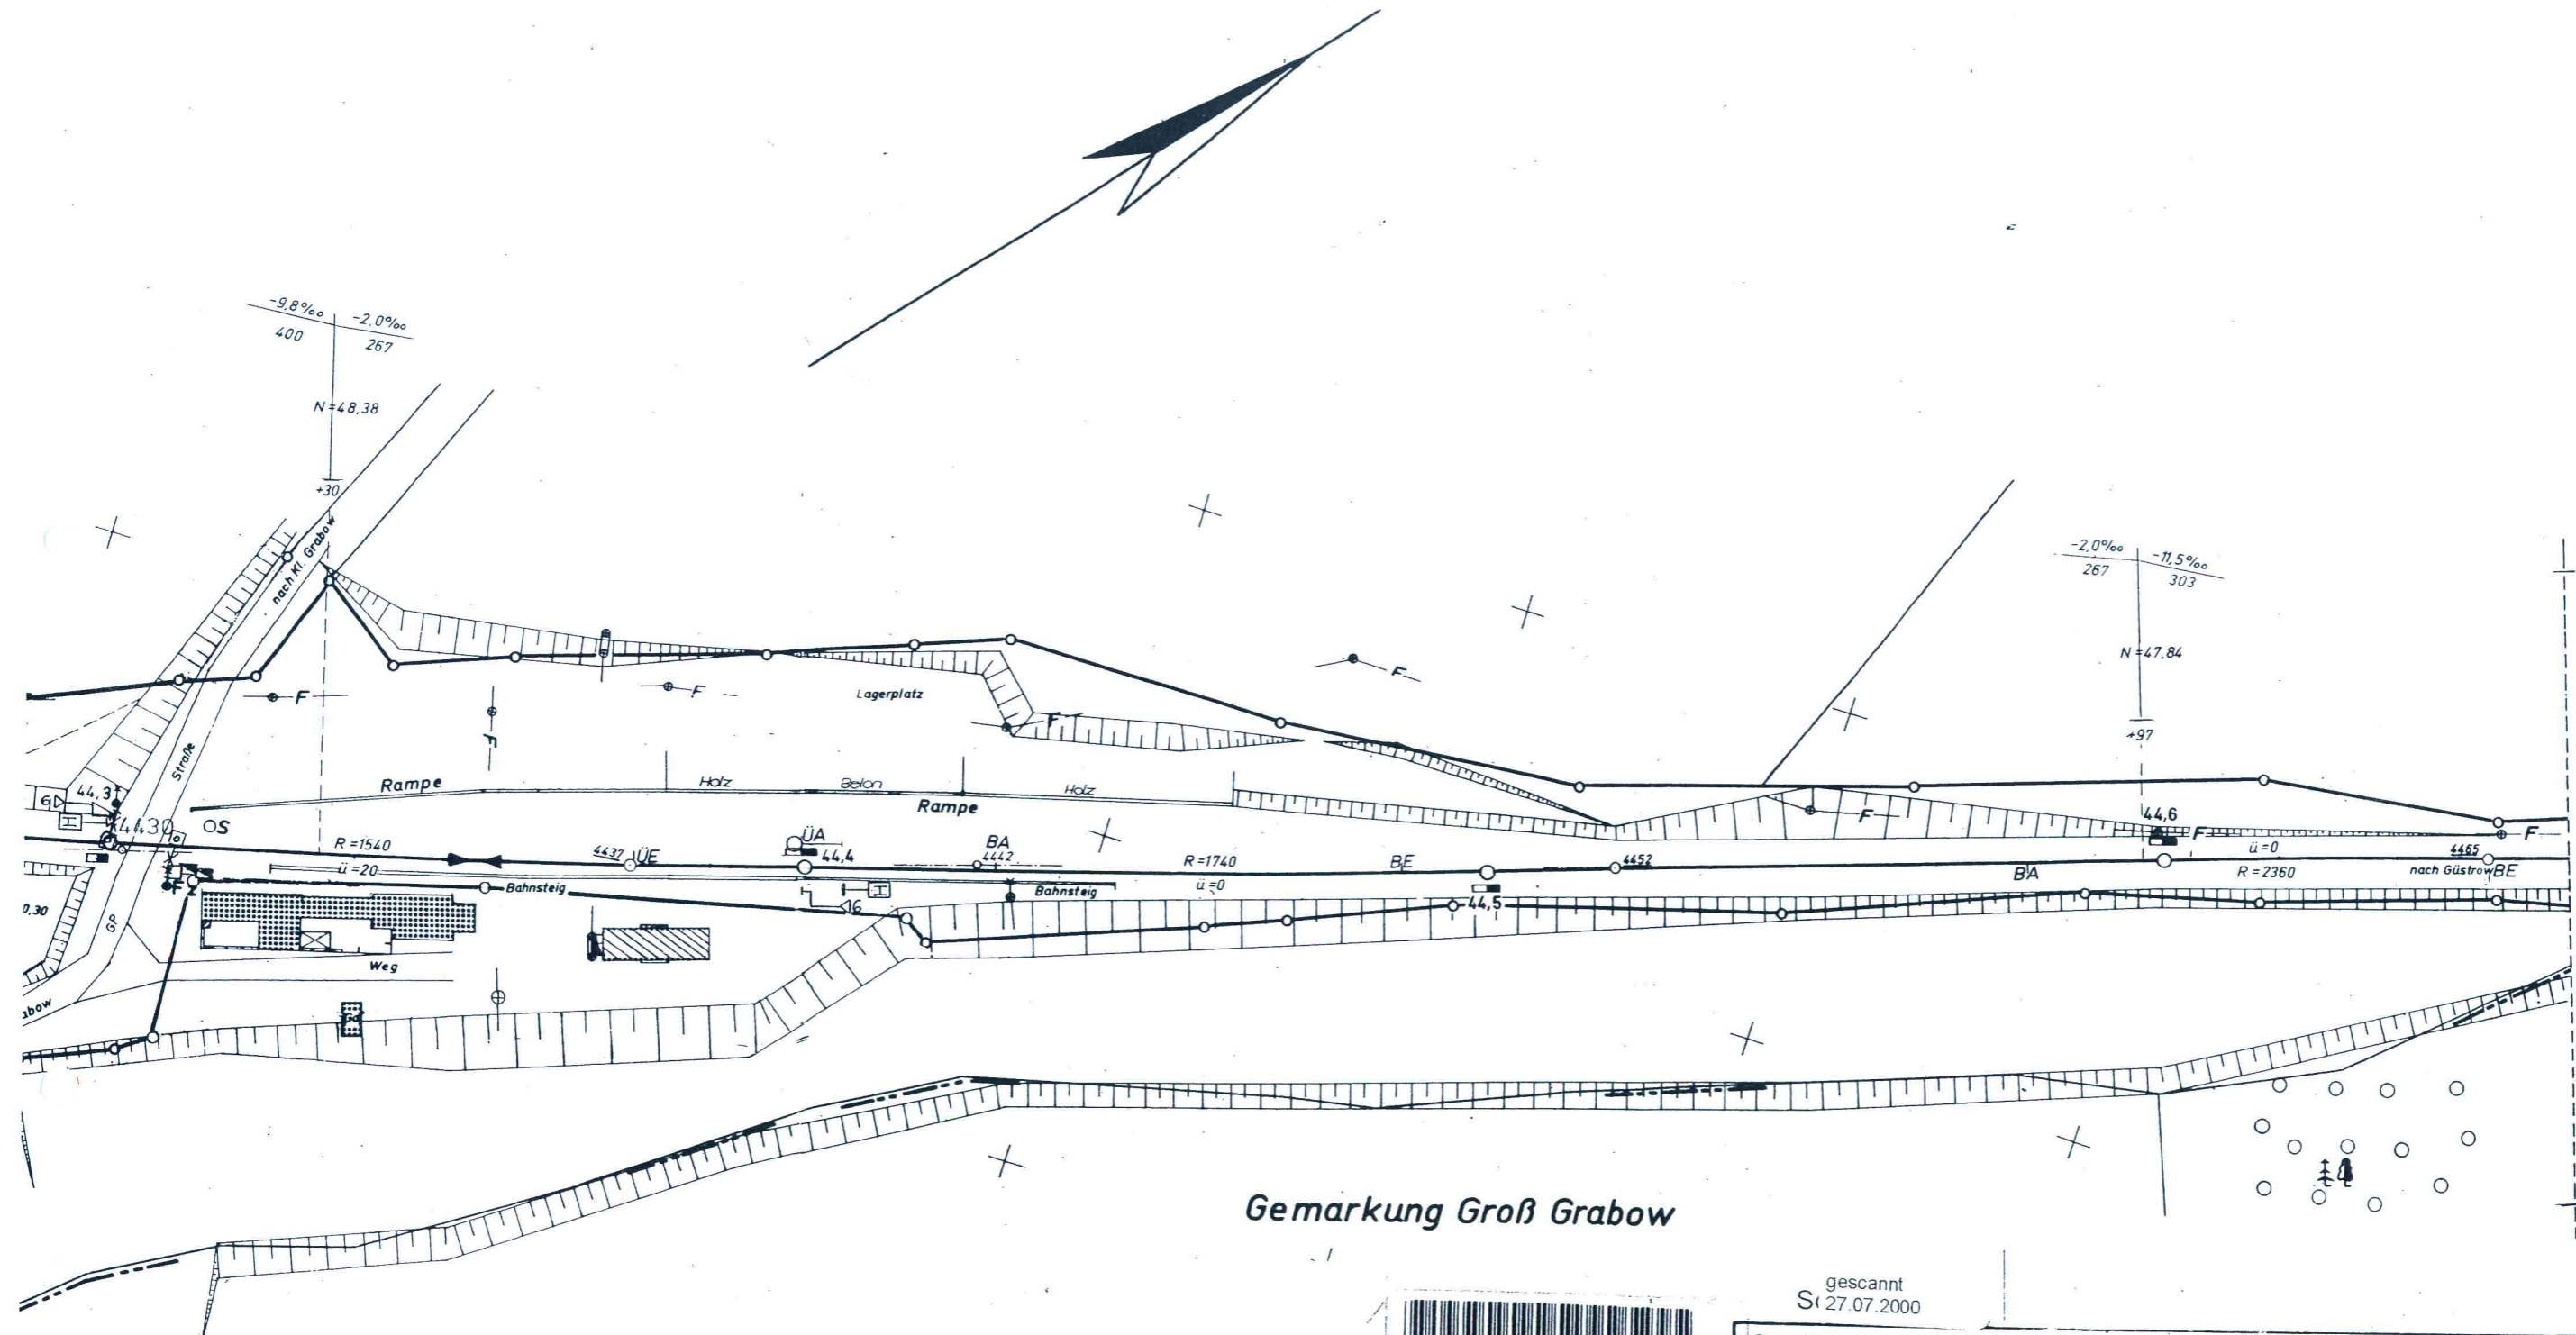

Anschluss Streckenplan: 939-8/12-9

Gemarkung Groß Grabow

gescannt
S(27.07.2000



Grundlagen:		Entwurfs- u. Vermessungsbetrieb Produktionsbereich Verm. Berlin Außenstelle Schwerin Brigade 02 Schwerin, den 17.3.81.	Deutsche Reichsbahn
Datum	Name		
gemessen	Dez. 80.	Grube	Hp. Kl. Grabow Str. km 0,0-Ganzlin-Güstrow km 44,1+50 - 44,6+60 In 1 Blatt
gezeichnet	Nov. 80.	Völker	
bearbeitet	Febr. 81.	Selen	
geprüft	Febr. 81.	Orro	
Maßstab 1:1000		Blatt 1	Höhen im System der Normalhöhen
939-8/12-8			

Jiegler