


7

10  
11  
12  
13

Jakobsdorf

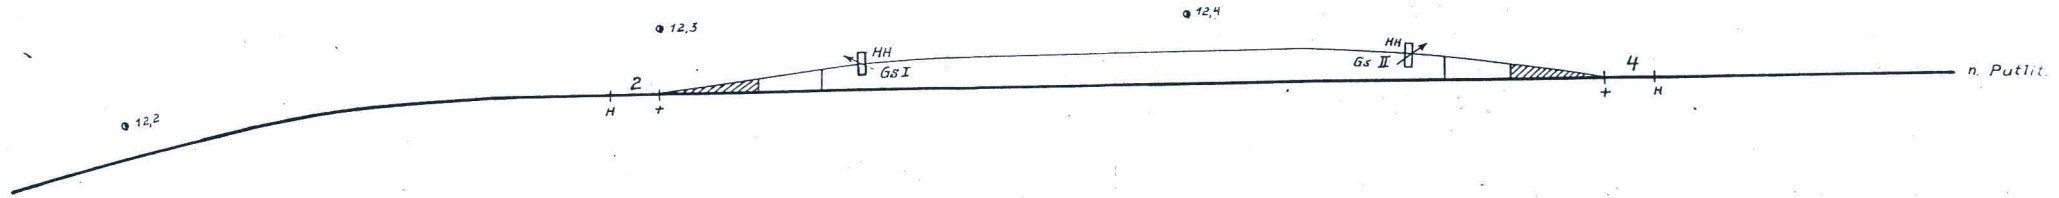

4																					
3																					
2																					
1																					
Nr. Dezernent								Bearbeit.		Akt.-Zeich.		Gepr.		Tag		Hö					
Feststellungsvermerk für die Änderungen										Ant der Änderung											
Die Übereinstimmung mit den vorhandenen Anlagen bescheinigt:										Rbd Schwerin											
Sfm Wittenberge, den 2.8.63										Rba Wittenberge											
gez. Güssner										Sfm											
										Lageplan geprüft:											
										Schwerin, den 20.8.63											
										Oeser.											
										Aufgestellt:											
										Schwerin, den 8.9.51											
										Reichsbahndirektion											
bearbeitet										5.9.51		Häsel								Deutsche Reichsbahn	
gezeichnet										31.8.51		Häsel									
Maßstab										1:1000											
Sicherungsanlagen										Bf Laaske										331/1	
																				Ausgabe vom ...	
Strecke: Fritzwalk - Putlitz																				Ersetzt durch	

1 - 10.2.56  
2 - 6 - 22.8.63