


Lageplanskizze Bf Sternberg



Lageplanskizze Bf Dabel

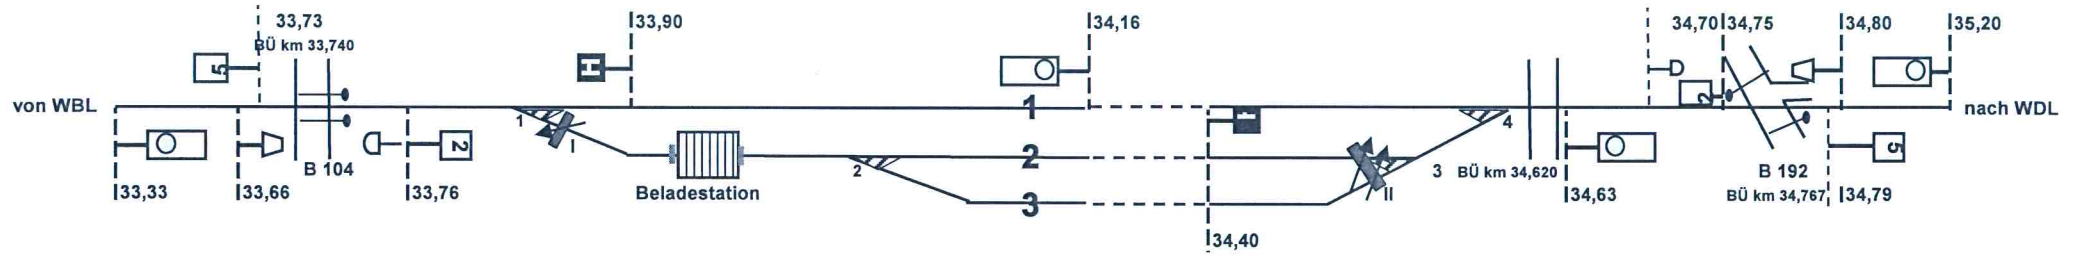