



# Hp Krakow am See (Meckl.)

gültig ab 24.05.2008

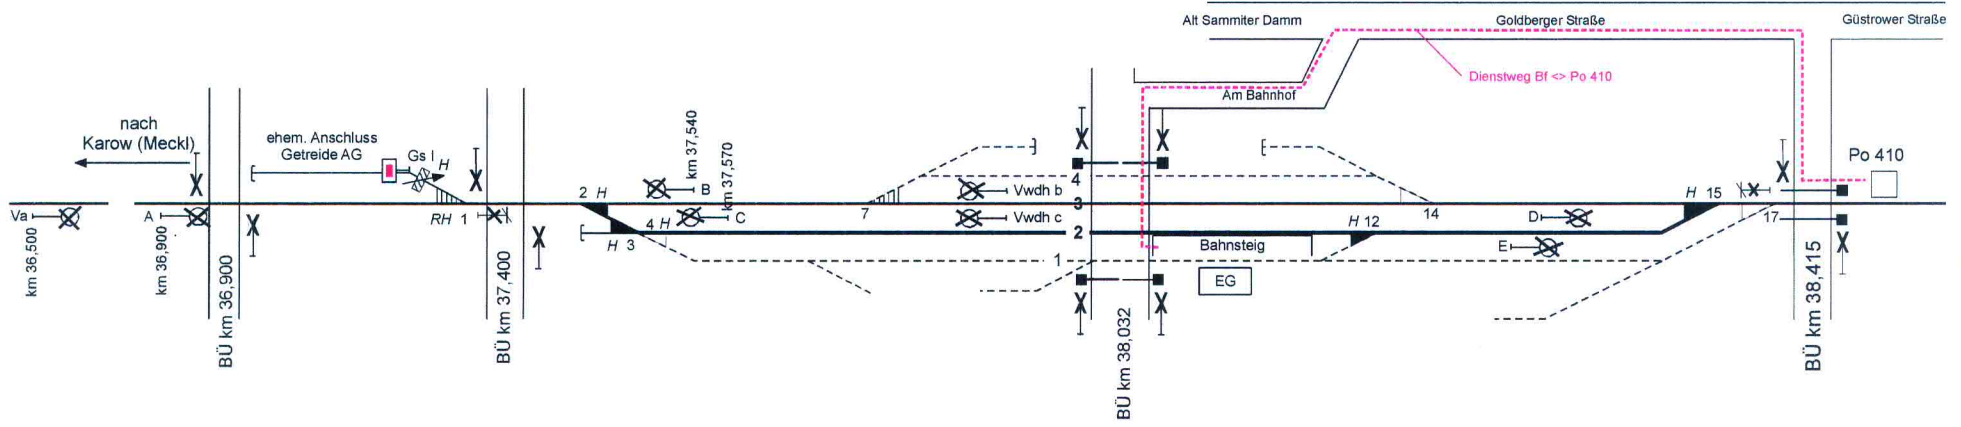

Fortsetzung siehe unten  
(ab Weiche A1)

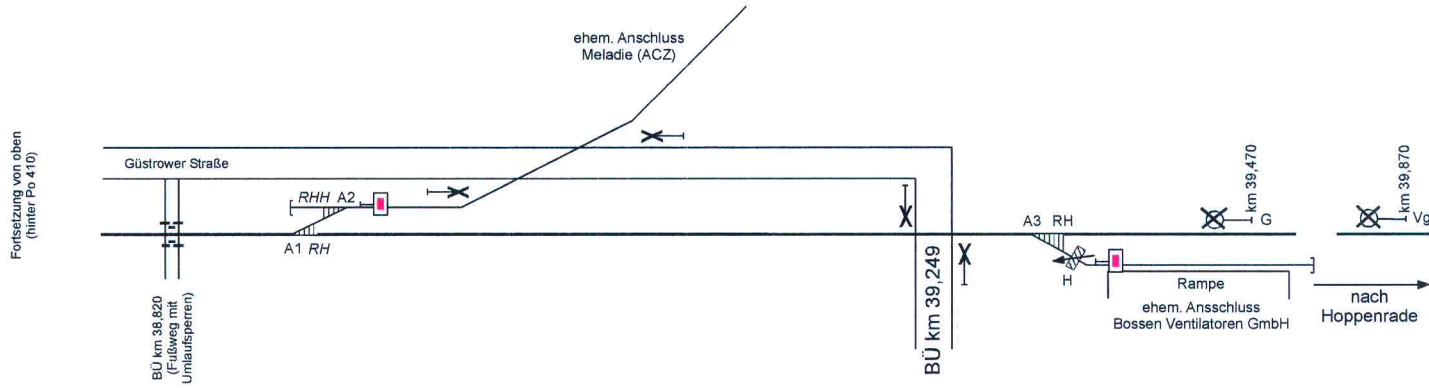

Fortsetzung von oben  
(hinter Po 410)